


Карта планируемого размещения объектов местного значения населенного пункта х. Родионовка М 1:5000

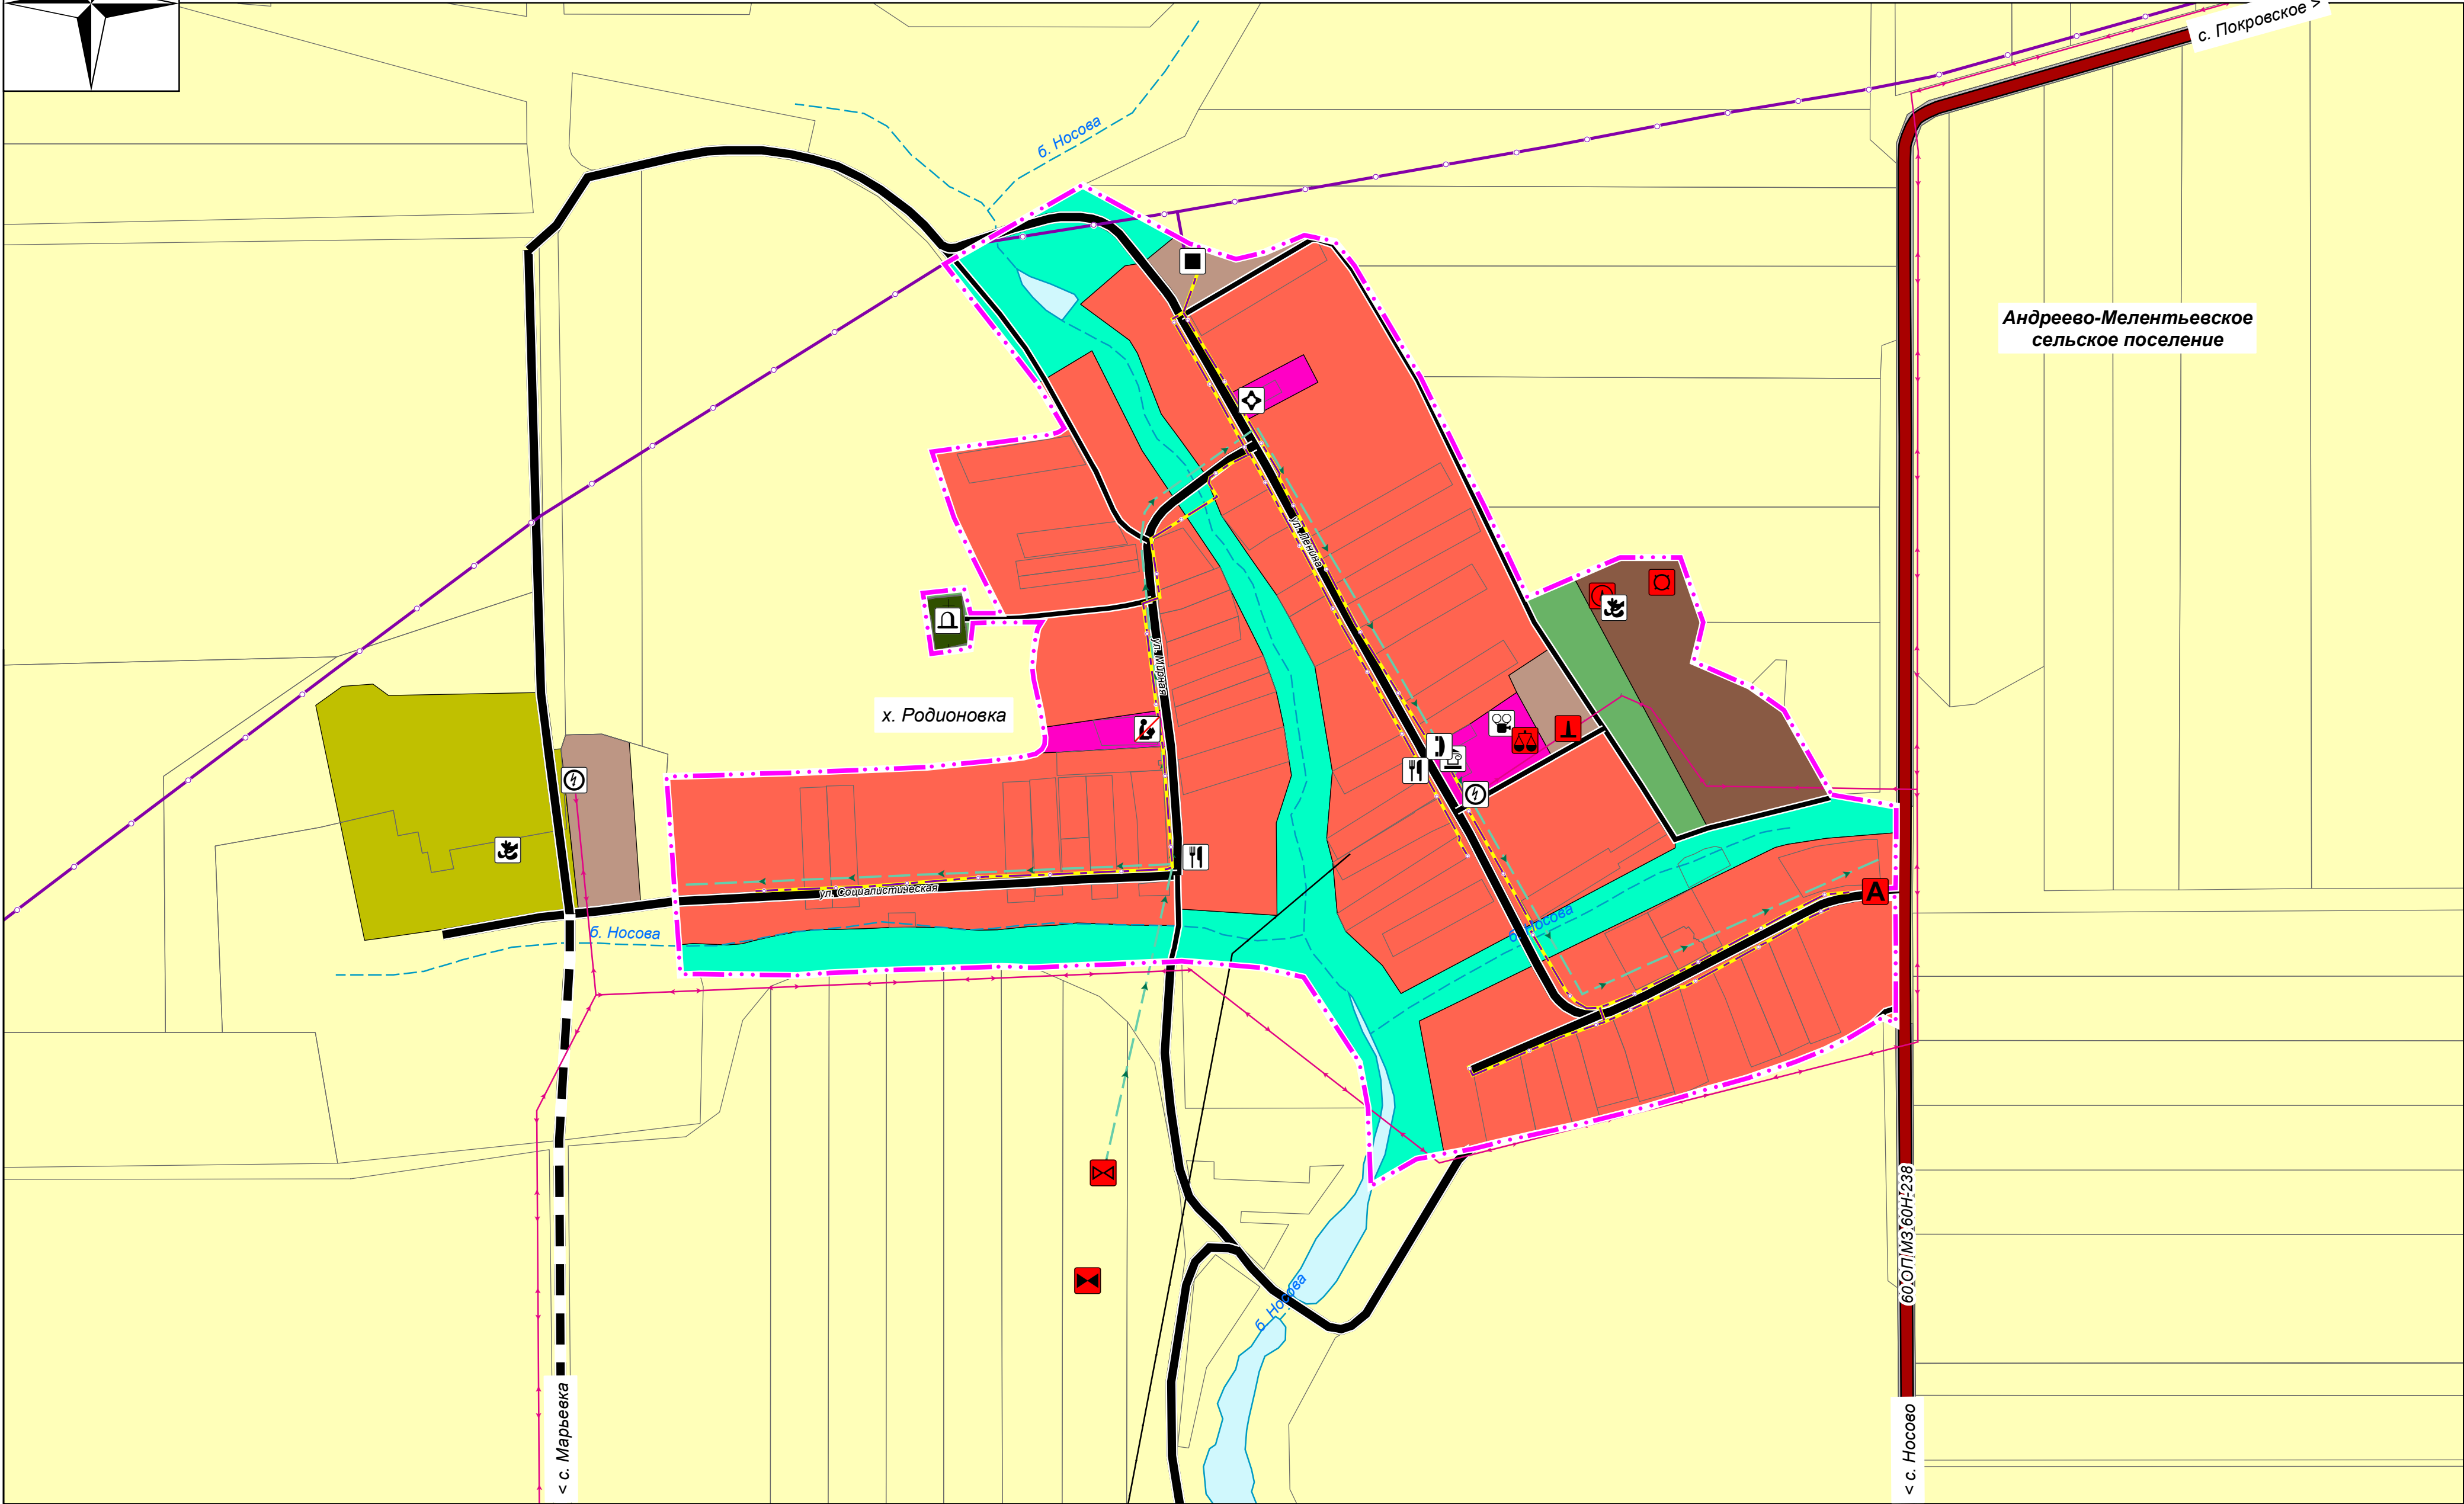

Условные обозначения

Границы субъектов Российской Федерации, муниципальных образований, населенных пунктов:

- существ. проектир.
- Андреево-Мелентьевского сельского поселения
 - х. Родионовка

Функциональные зоны:

- Жилая зона
- Общественно-деловая зона
- Производственная зона
- Коммунально-складская зона
- Производственная зона сельскохозяйственных предприятий
- Зона озелененных территорий общего пользования (лесопарки, парки, сады, скверы, бульвары, городские леса)
- Зона кладбищ
- Зона озелененных территорий специального назначения

Объекты транспортной инфраструктуры:

- Автомобильные дороги регионального или межмуниципального значения
- Главная улица
- Улица в жилой застройке
- Поселковая дорога
- Автобусная остановка

Объекты трубопроводного транспорта и инженерной инфраструктуры:

- Линии электропередачи 10 кВ
- Трансформаторная подстанция (ТП)
- Газопровод распределительный высокого давления
- Газопровод распределительный низкого давления
- Пункт редуцирования газа (ПРГ)
- Водонапорная башня
- Артезианская скважина
- Канализация дождевая самотечная
- Очистные сооружения (КОС)
- Очистные сооружения дождевой канализации
- Источник тепловой энергии
- Линия связи
- Иной объект связи

Предприятия промышленности, сельского и лесного хозяйства, объекты утилизации:

- существ. проектир.
- Предприятие смешанное

Иные объекты местного значения:

- Кладбище

Объекты социальной инфраструктуры, отдыха и туризма, санаторно-курортного назначения:

- существ. проектир. ликвидир.
- Школа
 - Фельдшерско-акушерский пункт
 - Многофункциональный центр
 - Объекты торговли, общественного питания
 - Сельский клуб
 - Памятник

						МК-120			
						Внесение изменений в Генеральный план Андреево-Мелентьевского сельского поселения Неклиновского района Ростовской области			
Изм.	Коп.уч.	Лист	№ док.	Подп.	Дата	Основные положения	Стадия	Лист	Листов
Разраб.							ГП	3	
Проверил							Общество с ограниченной ответственностью "Датум Групп" г. Ростов-на-Дону		
Нач.отдела									
Зав.группы									
Н.контр.						Карта планируемого размещения объектов местного значения населенного пункта х. Родионовка М 1:5000			
ГИП									