


Карта функциональных зон Андреево-Мелентьевского сельского поселения М 1:25000

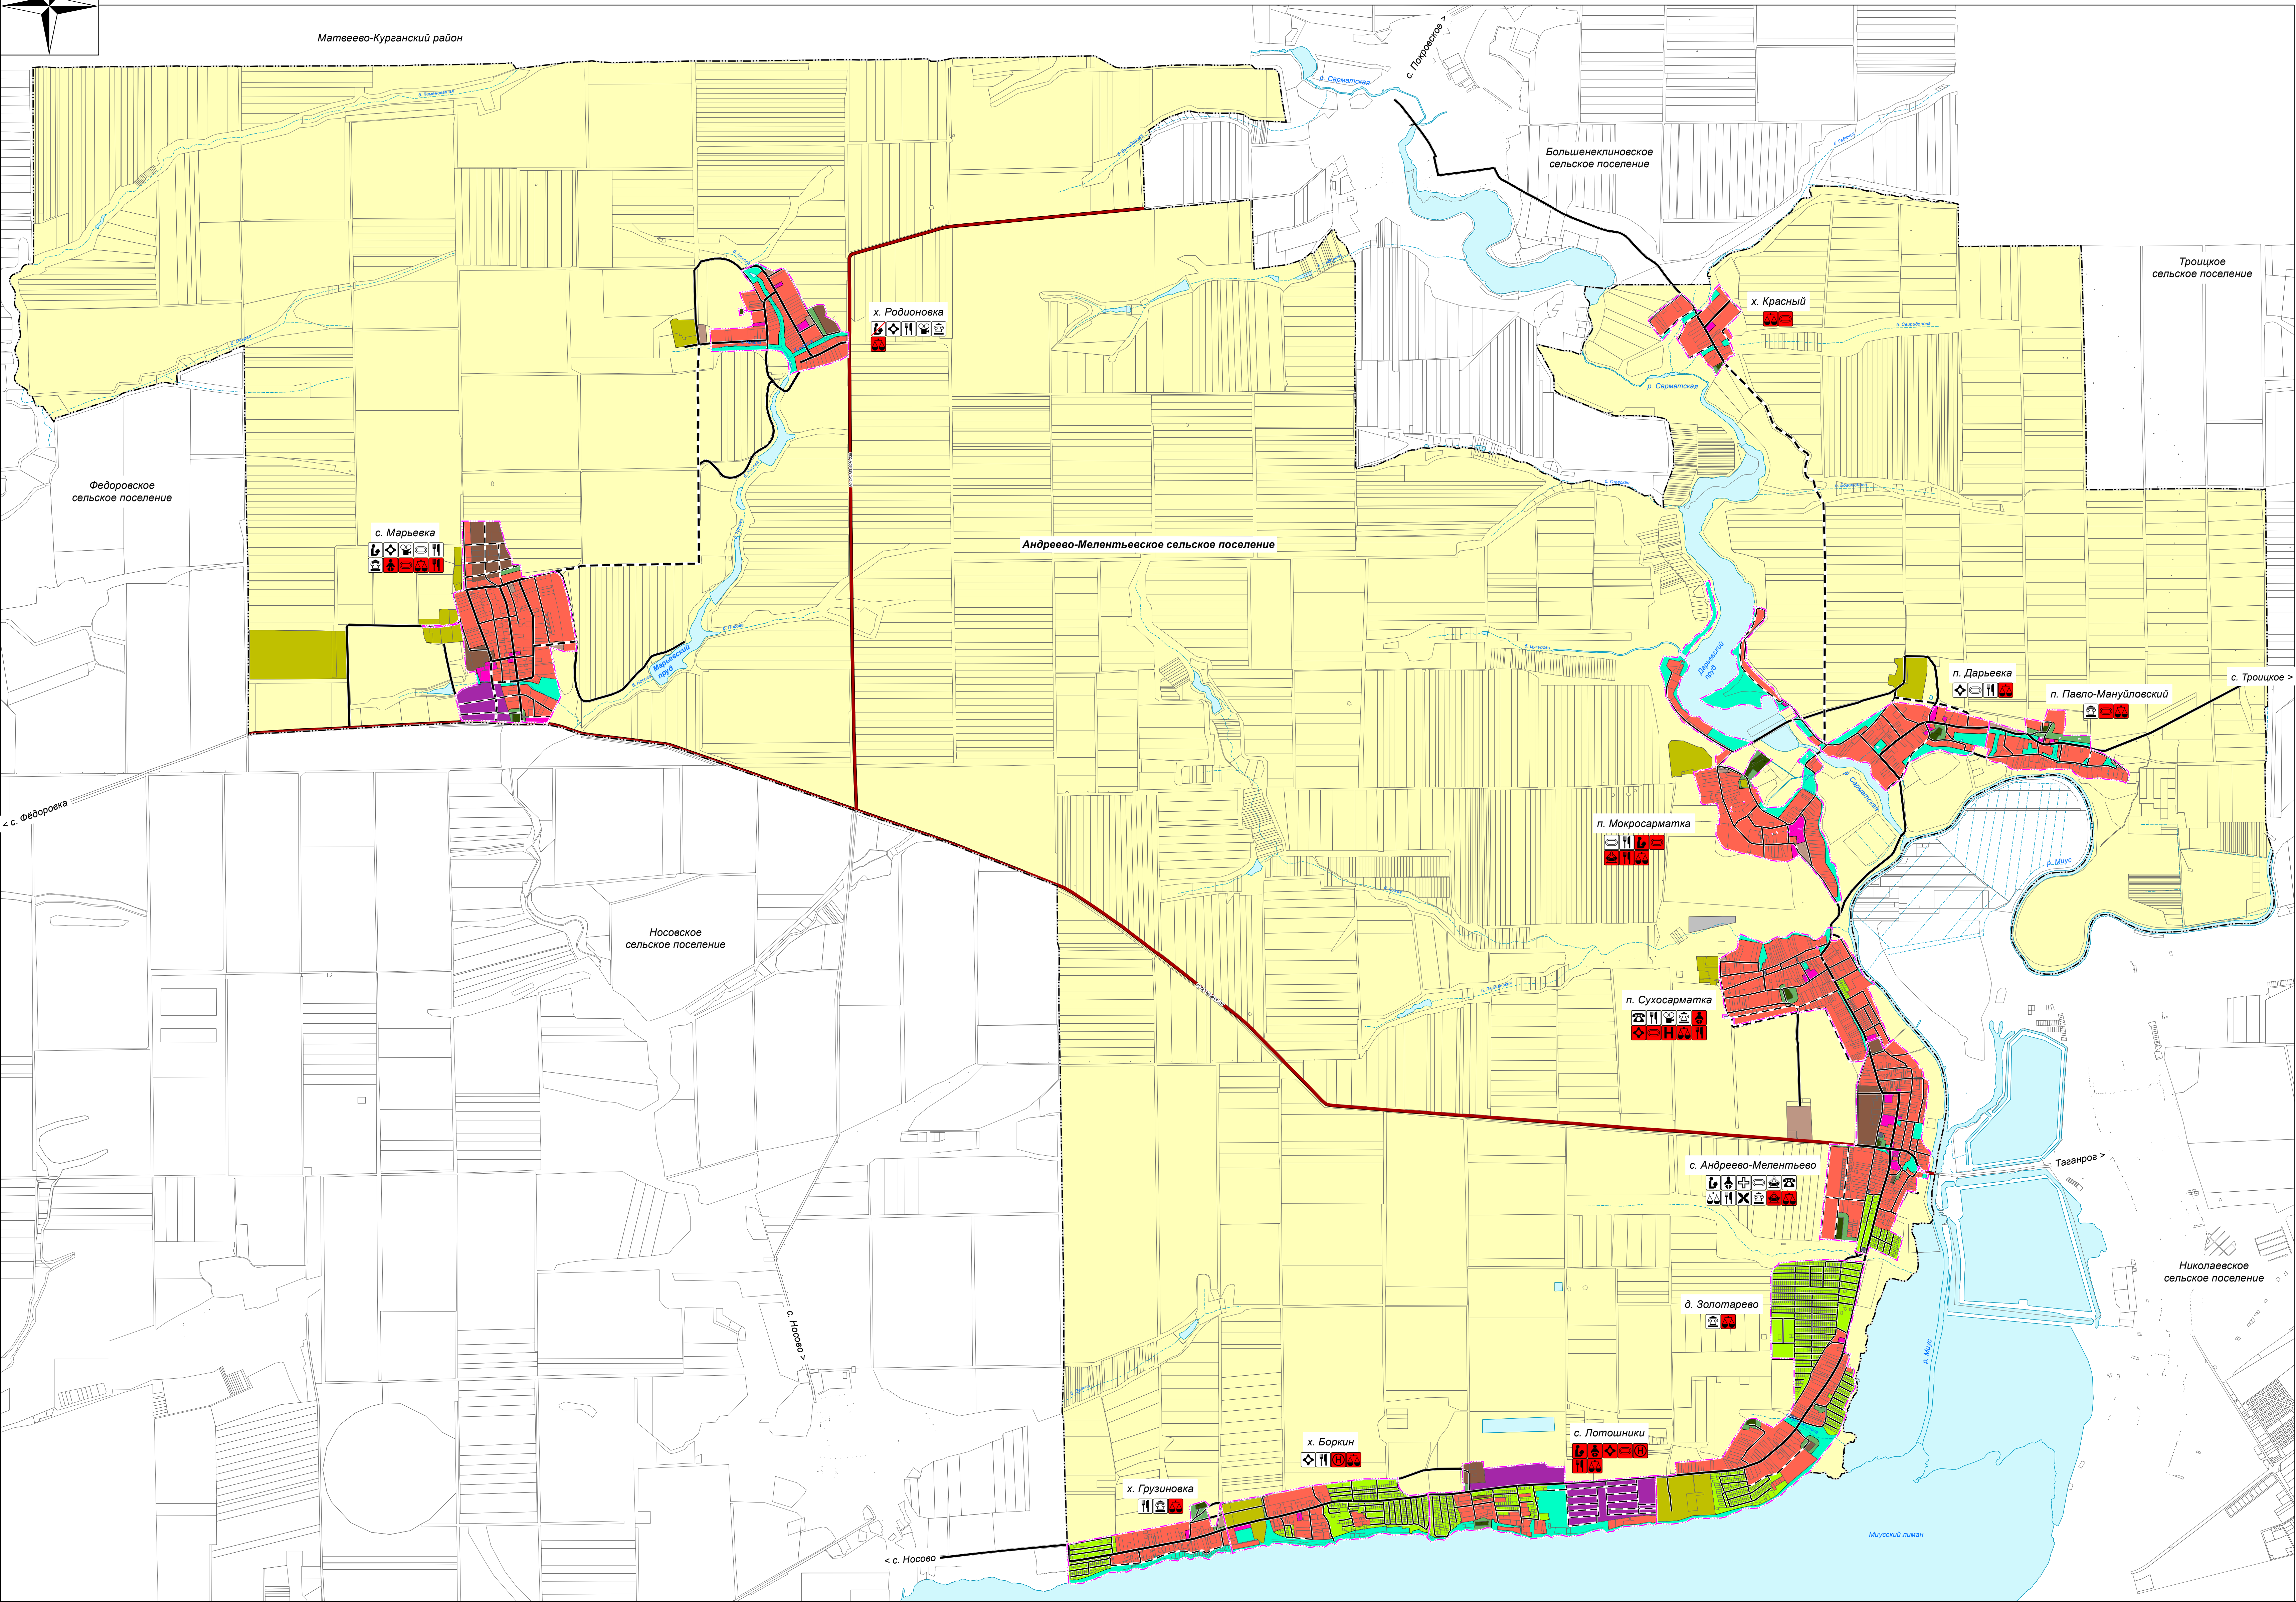

Условные обозначения

Границы субъектов Российской Федерации, муниципальных образований, населенных пунктов:

- существ. проектир.
- — — Андреево-Мелентьевского сельского поселения
 - — — Населенных пунктов

Функциональные зоны:

- Жилая зона
- Общественно-деловая зона
- Многофункциональная общественно-деловая зона
- Производственная зона
- Коммунально-складская зона
- Зона инженерной и транспортной инфраструктуры
- Зона садоводческих, огороднических или дачных некоммерческих объединений граждан
- Производственная зона сельскохозяйственных предприятий
- Зона озелененных территорий общего пользования (лесопарки, парки, сады, скверы, бульвары, городские леса)
- Зона кладбищ
- Зона озелененных территорий специального назначения

Земли по категориям:

- Земли населенных пунктов
- Земли сельскохозяйственного назначения
- Земли промышленности, энергетики, транспорта, связи, радиовещания, телевидения, информатики, земли для обеспечения космической деятельности, земли обороны, безопасности и земли иного специального назначения
- Земли водного фонда

| | | | | | | | | |
|--|--------|------|-------|-------|------|---|------|--------|
| | | | | | | МК-120 | | |
| | | | | | | Внесение изменений в Генеральный план Андреево-Мелентьевского сельского поселения Неклиновского района Ростовской области | | |
| Изм. Разраб. Проверил Нач. отдела Зав. группой Н. контр. ГИП | Колуч. | Лист | № др. | Подп. | Дата | Основные положения | | |
| | | | | | | Стадия | Лист | Листов |
| | | | | | | ГП | 10 | |
| | | | | | | Обществу с ограниченной ответственностью "Датум Групп" с Ростову-Дону | | |
| | | | | | | Карта функциональных зон Андреево-Мелентьевского сельского поселения М 1:25000 | | |