

АДМИНИСТРАЦИЯ
МУНИЦИПАЛЬНОГО ОБРАЗОВАНИЯ
АНДРЕЕВО-МЕЛЕНТЬЕВСКОЕ СЕЛЬСКОЕ ПОСЕЛЕНИЕ

ПОСТАНОВЛЕНИЕ

« 28 » июня 2023 г.

№ 65 и

с. Андреево-Мелентьево

«О присвоении адреса земельному участку»


В соответствии с Федеральным законом от 06.10.2003 № 131-ФЗ «Об общих принципах организации местного самоуправления в Российской Федерации», Постановлением Правительства РФ от 19.11.2014 г. № 1221 «Об утверждении Правил присвоения, изменения и аннулирования адресов», в соответствии со ст.85 Земельным Кодексом Российской Федерации, Решением Собрании депутатов Неклиновского района №418 от 30.10.2020 года «Об утверждении внесенных изменений в Правила землепользования и застройки Андреево-Мелентьевского сельского поселения Неклиновского района Ростовской области» и в связи с образованием земельного участка Администрация Андреево-Мелентьевского сельского поселения

ПОСТАНОВЛЯЕТ:

1. Присвоить вновь образованному земельному участку, площадью 800 кв.м., адрес: Российская Федерация, Ростовская область, Неклиновский муниципальный район, Андреево-Мелентьевское сельское поселение, с. Марьевка, ул. Молодежная, 21.
2. Контроль за выполнением настоящего постановления возложить на начальника сектора по общим и организационным вопросам администрации Андреево-Мелентьевского сельского поселения М.В. Пашкову.

Глава администрации
Андреево-Мелентьевского
сельского поселения

исполнитель: М.В. Пашкова

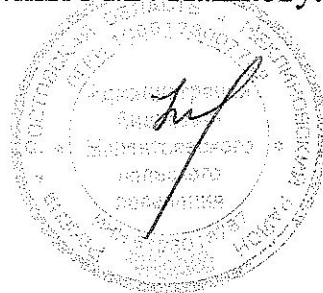

Ю.В. Иваница

Handwritten mark or signature in the bottom left corner.

Утверждена

(наименование документа об утверждении, включая
наименования органов государственной власти или
органов местного самоуправления, принявших
решение об утверждении схемы или подписавших
соглашение о перераспределении земельных участков)


от _____ № _____

Схема расположения земельного участка или земельных участков на кадастровом плане территории

Условный номер земельного участка — _____
(указывается в случае, если предусматривается образование двух и более земельных участков)

Площадь земельного участка 800 м²
(указывается проектная площадь образуемого земельного участка, вычисленная с использованием технологических и программных средств, в том числе размещенных на официальном сайте федерального органа исполнительной власти, уполномоченного Правительством Российской Федерации на осуществление государственного кадастрового учета, государственной регистрации прав, ведение Единого государственного реестра недвижимости и предоставление сведений, содержащихся в Едином государственном реестре недвижимости, в информационно-телекоммуникационной сети "Интернет" (далее - официальный сайт), с округлением до 1 квадратного метра. Указанное значение площади земельного участка может быть уточнено при проведении кадастровых работ не более чем на десять процентов)

Обозначение характерных точек границ	Координаты, м	
	X	Y
1	2	3
1	435542,56	1349112,95
2	435552,14	1349159,23
3	435535,58	1349162,62
4	435525,95	1349116,35
1	435542,56	1349112,95

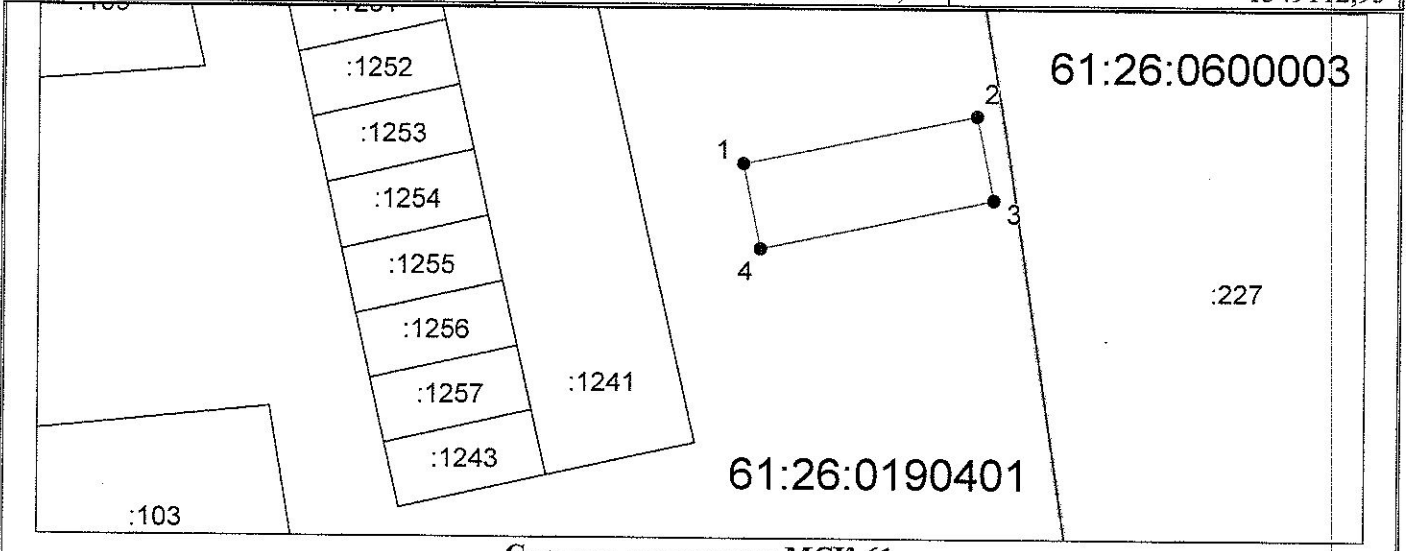

Система координат: МСК-61
Масштаб 1:1500

- Условные обозначения:**
- — — — — граница образуемого земельного участка,
 - — — — — граница учтенного земельного участка,
 - - - - - граница кадастрового квартала,
 - — — — — — характерная точка границы земельного участка.